

Указания к производству работ

Производство земляных работ на территории осуществлять в соответствии с Правилами благоустройства территории города Перми, утв. Решением Пермской городской думы от 18 декабря 2018 года N 265, на основании разрешения, выдаваемого территориальным органом администрации города Перми заказчику земляных работ.

Оградить место производства работ, установить информационный указатель с наименованием лица, производящего работы, номерами телефонов, фамилиями должностных лиц, ответственных за производство работ, установить габаритные указатели, световые предупреждающие знаки. Места установки ограждений определяются проектом производства работ. Механизмы, бытовки, строительные материалы и прочее должны находиться в пределах огражденного участка.

Высота ограждения должна быть не менее 1,2 метра. Ограждения не должны иметь проемов, кроме ворот и калиток, контролируемых в течение рабочего времени и запираемых после его окончания.

Обеспечить беспрепятственный доступ к жилым домам, организациям, предприятиям, учреждениям через существующий проезд.

Обеспечить надлежащее санитарное состояние территории, производить уборку места производства работ и прилегающей территории не менее двух раз в сутки.

Не менее чем за 2 рабочих дня до начала работ согласовать с организациями (службами), имеющими на данном участке производства земляных работ инженерные подземные коммуникации и сооружения, точное расположение инженерных подземных коммуникаций и сооружений и принять меры, обеспечивающие их полную сохранность.

Вывозить грунт при разработке ям без складирования на месте производства работ по мере его образования.


Охрана труда при производстве земляных работ.

Производство земляных работ производить в соответствии с Типовой инструкцией по охране труда при выполнении земляных работ ТОО Р-45-066-97 (утв. Приказом Госкомсвязи России от 14 июля 1998 г. N 122).


Масштаб 1:100

Ситуационный план места производства земляных работ по адресу:
г. Пермь, Свердловский район, ул. Улица

Красным показана граница производства земляных работ
М 1:500

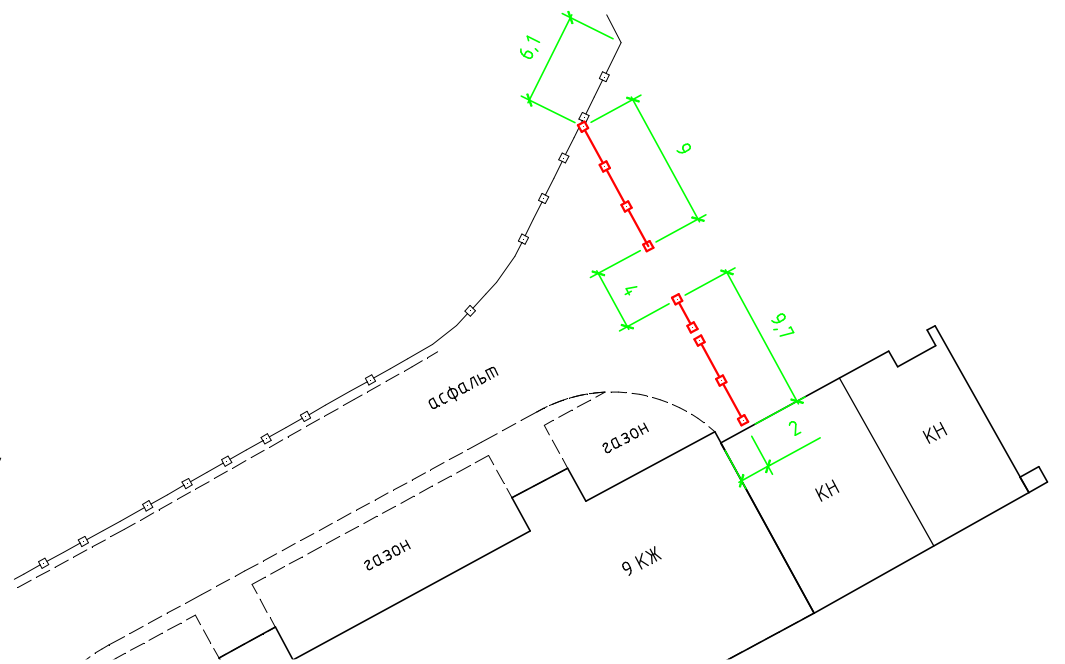

Вид со стороны двора
(пролеты забора условно не показаны)

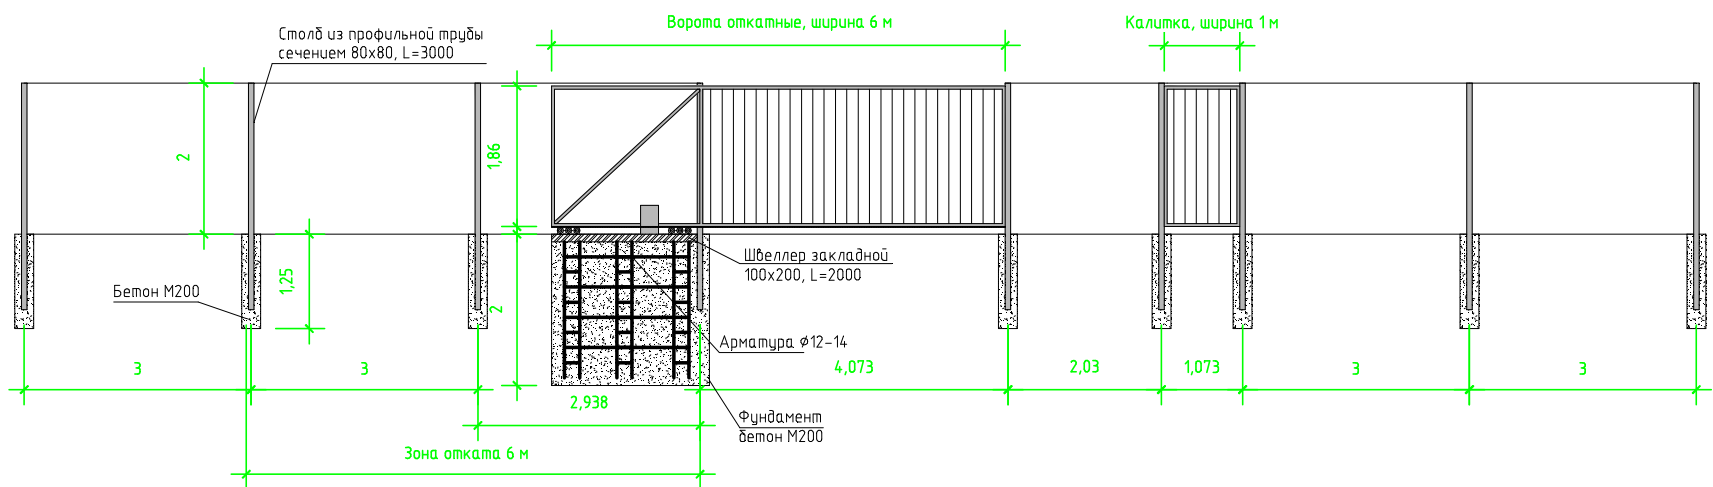

План размещения фундаментов, столбов, закладных (земляные работы)


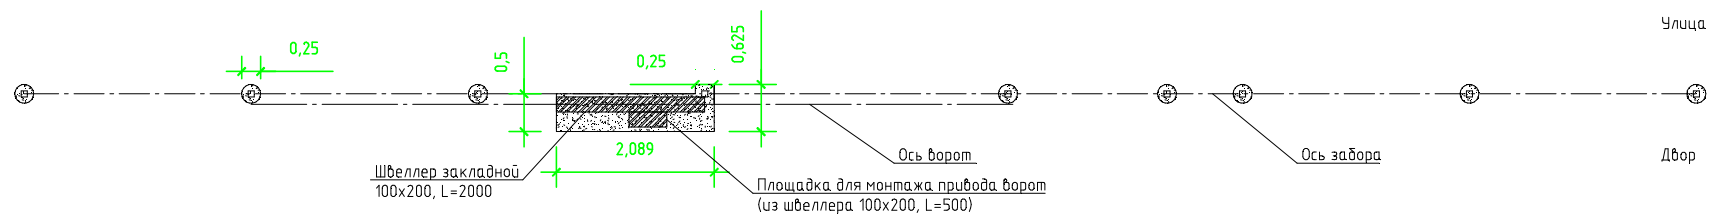


Схема размещения временных ограждений и информационных знаков на территории производства земляных работ

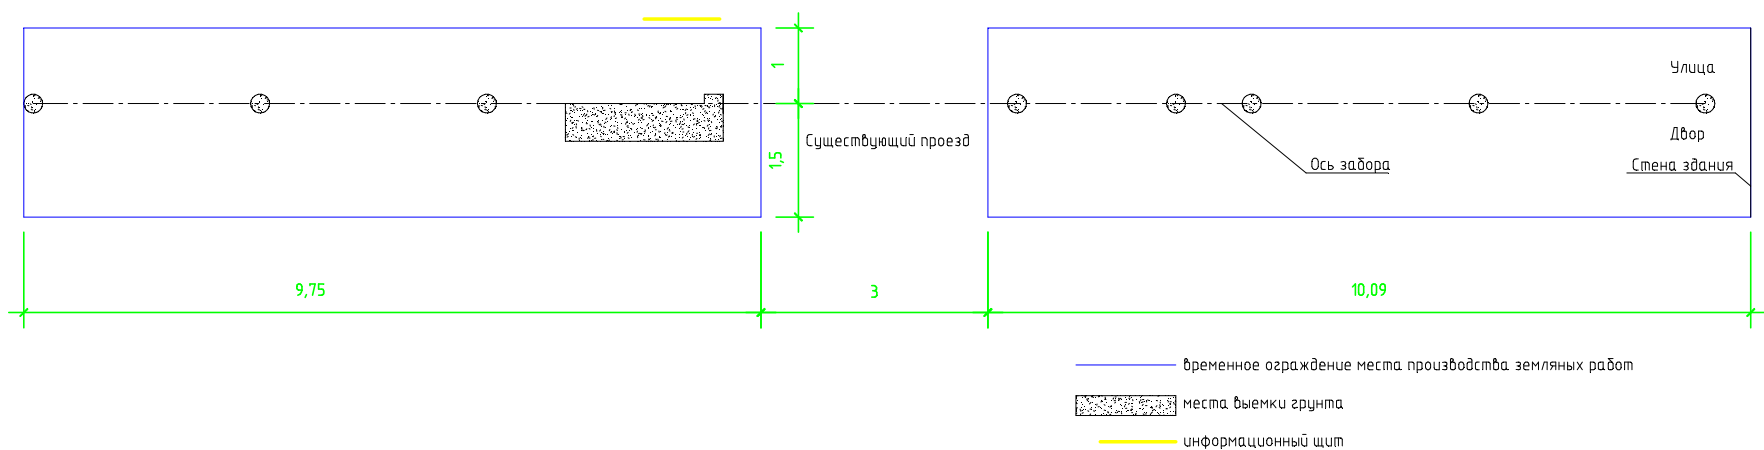

						Проект производства земляных работ при устройстве металлического забора с откатными воротами и калиткой			
Изм.	Кол.уч.	Лист	№ док.	Подп.	Дата	Придомовая территория	Стадия	Лист	Листов
Разработал								1	1
Проверил									
Т.контр.									
Н.Контр.						г. Пермь, Свердловский район, ул. Улица			
Утв.бр.									