





Схема дворовой территории с обозначением планируемых к размещению объектов по адресам: ул. Тернопольская, 21 и ул. Тернопольская, 23

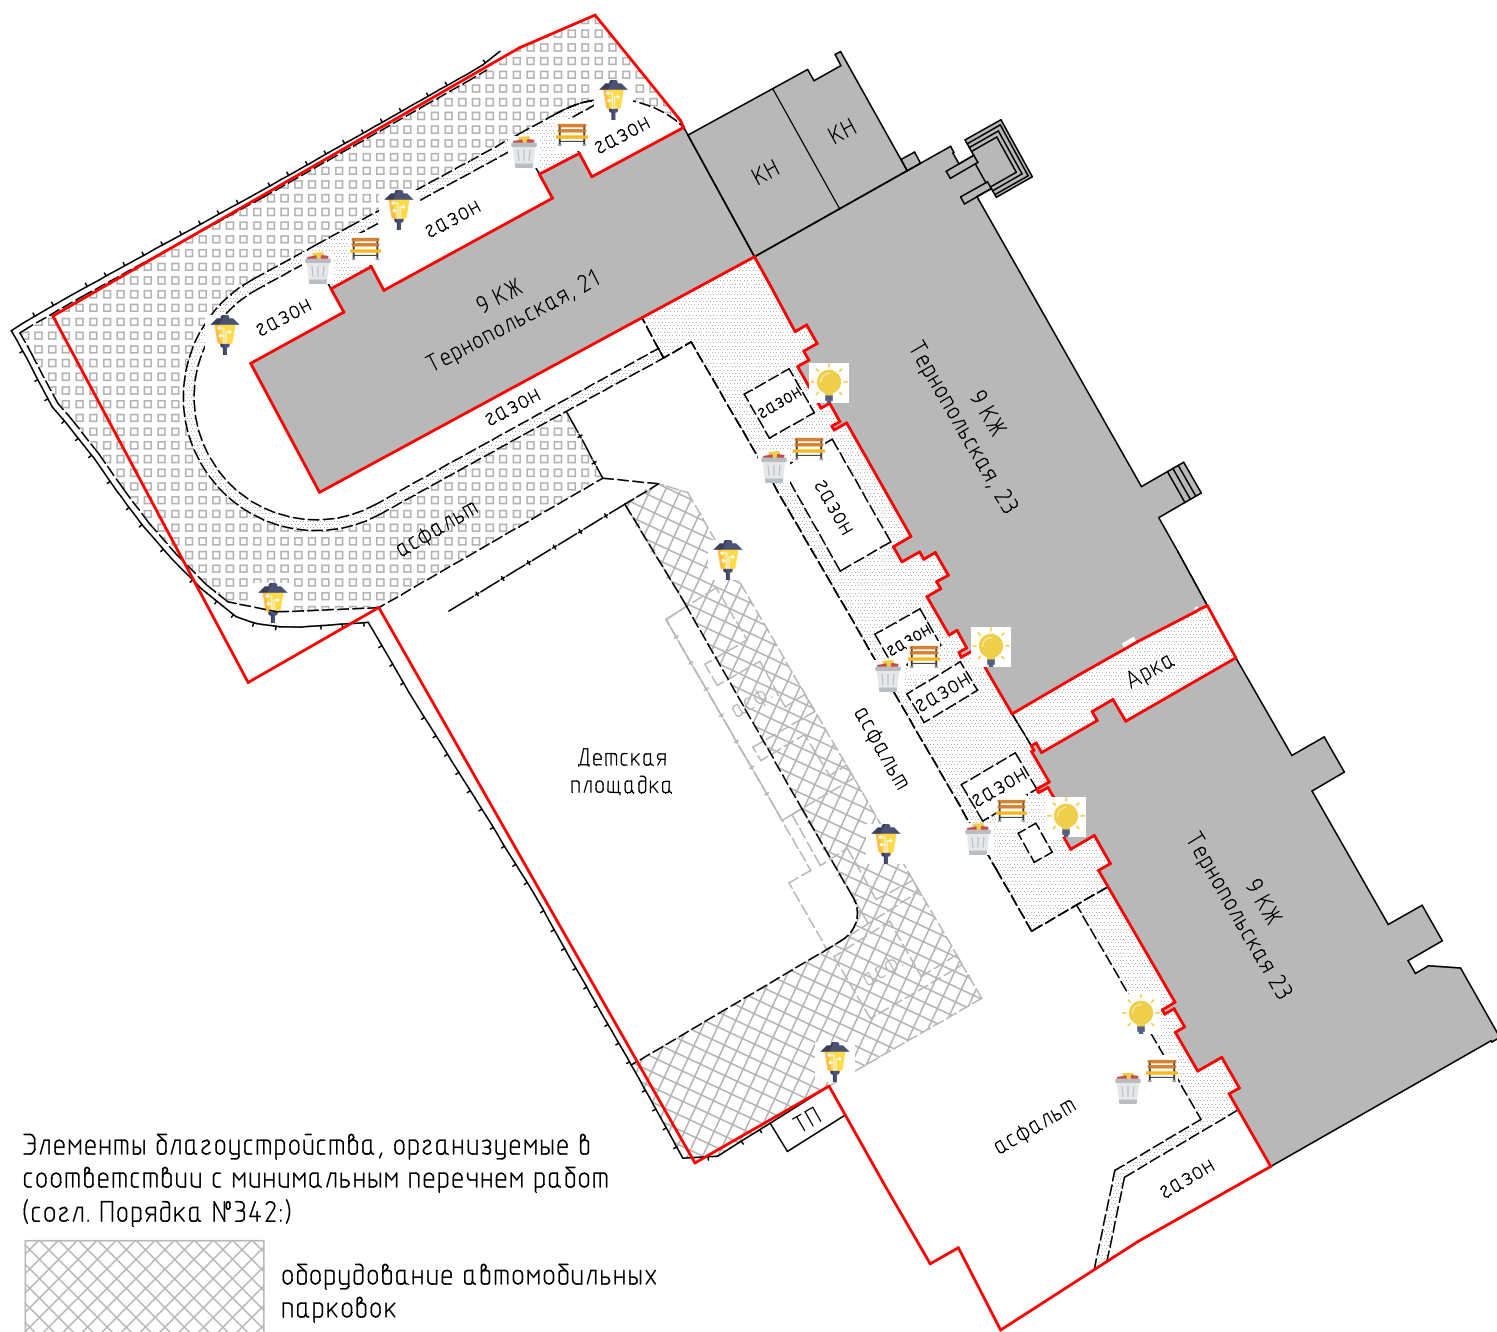



Элементы благоустройства, организуемые в соответствии с минимальным перечнем работ (согл. Порядка №342):

 оборудование автомобильных парковок

 ремонт дворовых проездов

 устройство тротуаров дворовых территорий

 установка урн и скамеек

 освещение дворовых территорий (соответственно – фонари на существующих опорах и фонари (прожекторы) на фасаде МКД)

Условные обозначения:

 Граница территории благоустройства в пределах земельных участков по ГКН

 Границы земельных участков по сведениям ГКН

 Бордюрный камень

 Забор

 Ограждения