

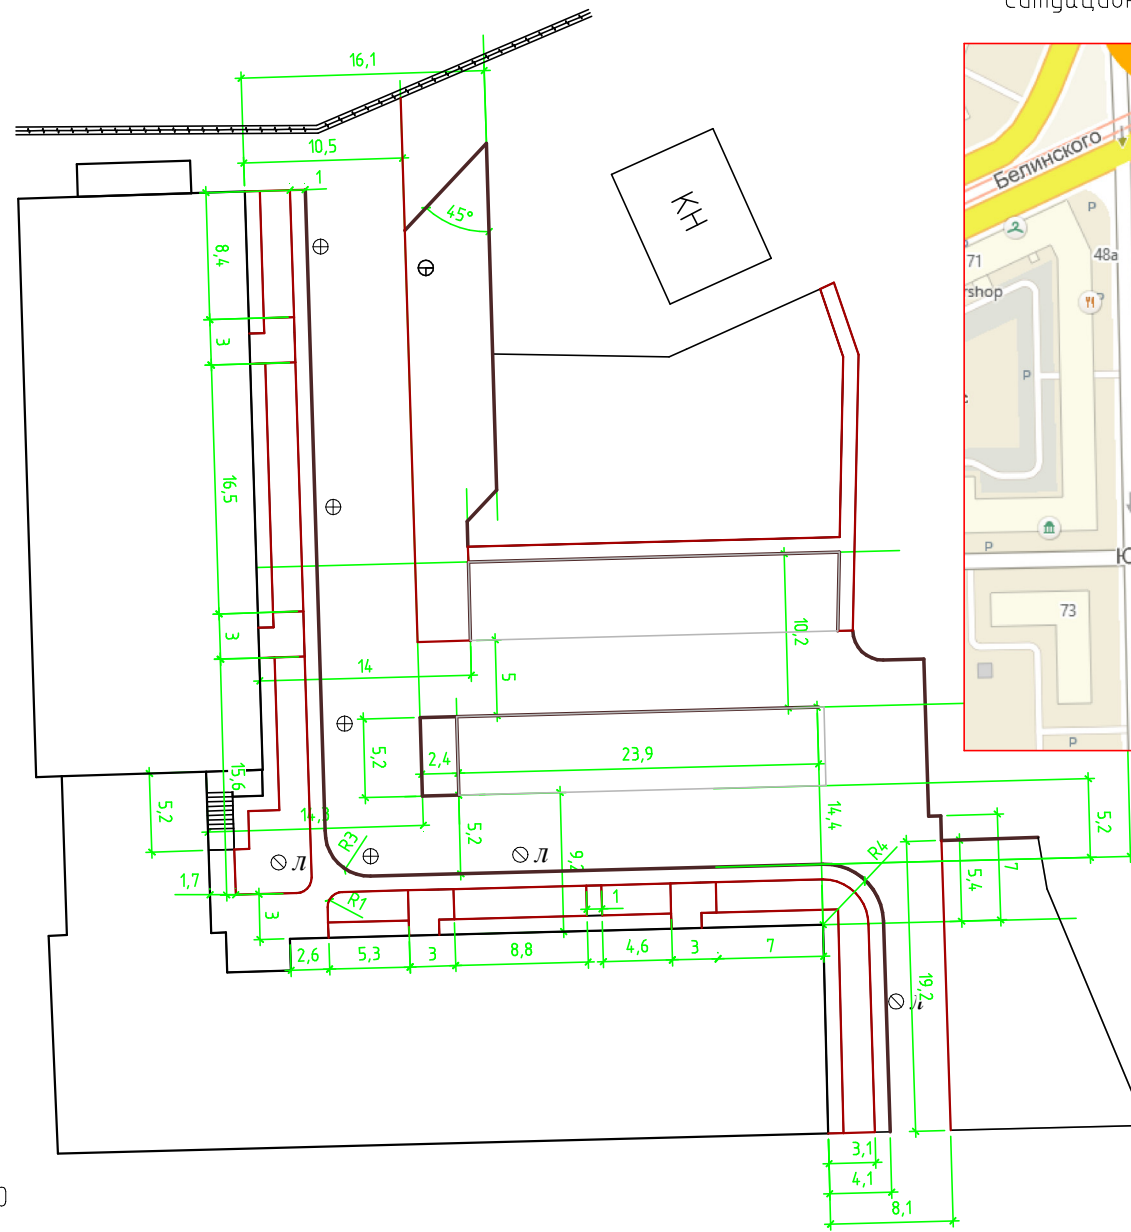


Дизайн-проект благоустройства дворовой территории с обозначением планируемых к размещению объектов по адресу:
г. Пермь, Свердловский район, Комсомольский проспект, д. 76, ул. Юрия Смирнова, д. 3


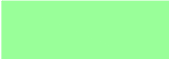


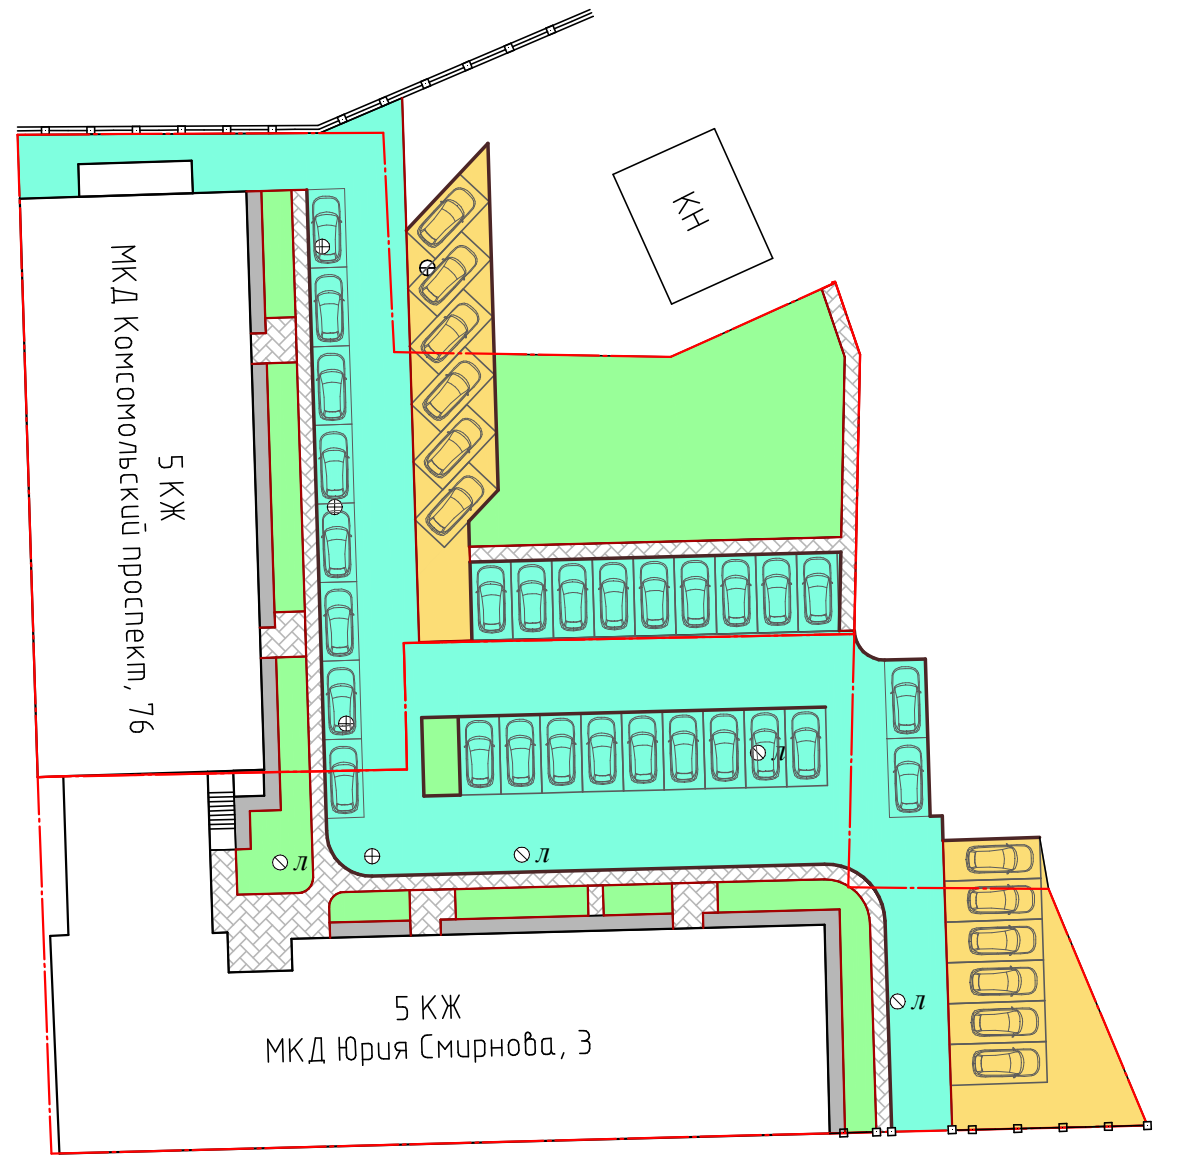

Ситуационный план размещения дворовой территории

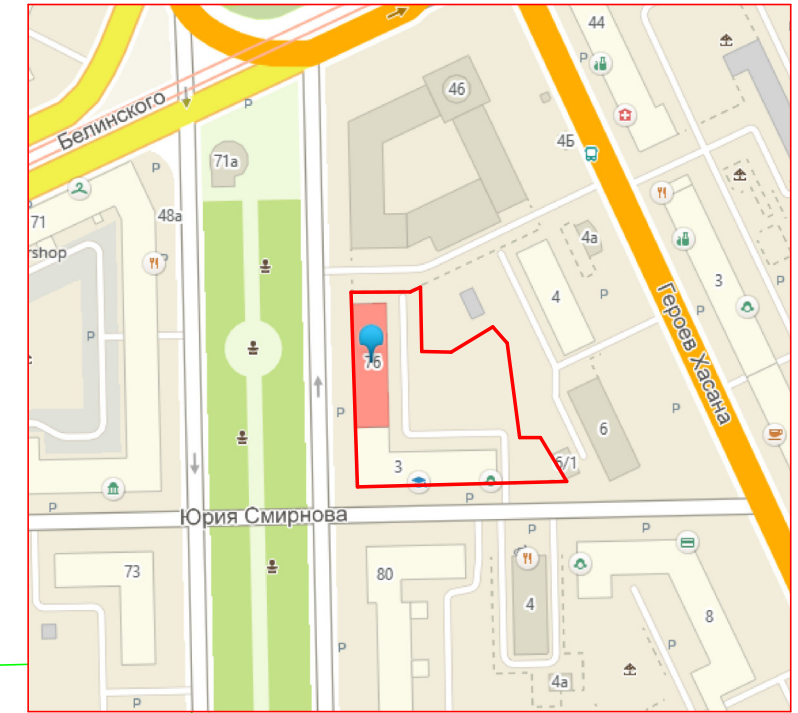

Масштаб 1:500

Условные обозначения:

-  асфальтовое покрытие проездов и парковок
-  тротуары (покрытие - асфальт)
-  щебеночное покрытие
-  газоны
-  отмостка
-  бортовые камни БР 100-30-15
-  бортовые камни БР 100-20.8
-  границы земельных участков по сведениям ГКН

Минимальный перечень работ по благоустройству дворовой территории (Комсомольский проспект, д. 76)

1. ремонт дворовых проездов (площадь 340 кв.м);
2. обеспечение освещения дворовых территорий (кол-во светильников 2 шт.);
3. установка скамеек в количестве 2 шт., урн в количестве 2 шт.;
4. оборудование автомобильных парковок (площадь 276 кв.м);
5. устройство тротуаров дворовых территорий (площадь 94 кв.м).

Минимальный перечень работ по благоустройству дворовой территории (Юрия Смирнова, д. 3)

1. ремонт дворовых проездов (площадь 489 кв.м);
2. обеспечение освещения дворовых территорий (кол-во светильников 2 шт.);
3. установка скамеек в количестве 3 шт., урн в количестве 3 шт.;
4. оборудование автомобильных парковок (площадь 305 кв.м);
5. устройство тротуаров дворовых территорий (площадь 123 кв.м).

Изм.	Кол.уч.	Лист	№ док.	Подп.	Дата	Дизайн-проект благоустройства дворовой территории с обозначением планируемых к размещению объектов		
Разработал	Галанов А.А.					Стадия	Лист	Листов
Проверил							1	1
Т.контр.								
Н.Контр.						г. Пермь, Свердловский район, Комсомольский проспект, д. 76, ул. Юрия Смирнова, д. 3		
Утвд.						ООО "Идеальная Компания"		