


Дизайн-проект благоустройства дворовой территории с обозначением планируемых к размещению объектов по адресу:
г. Пермь, Свердловский район, Комсомольский проспект, д. 92



ул. Коминтерна

Масштаб 1:500

Ситуационный план размещения дворовой территории

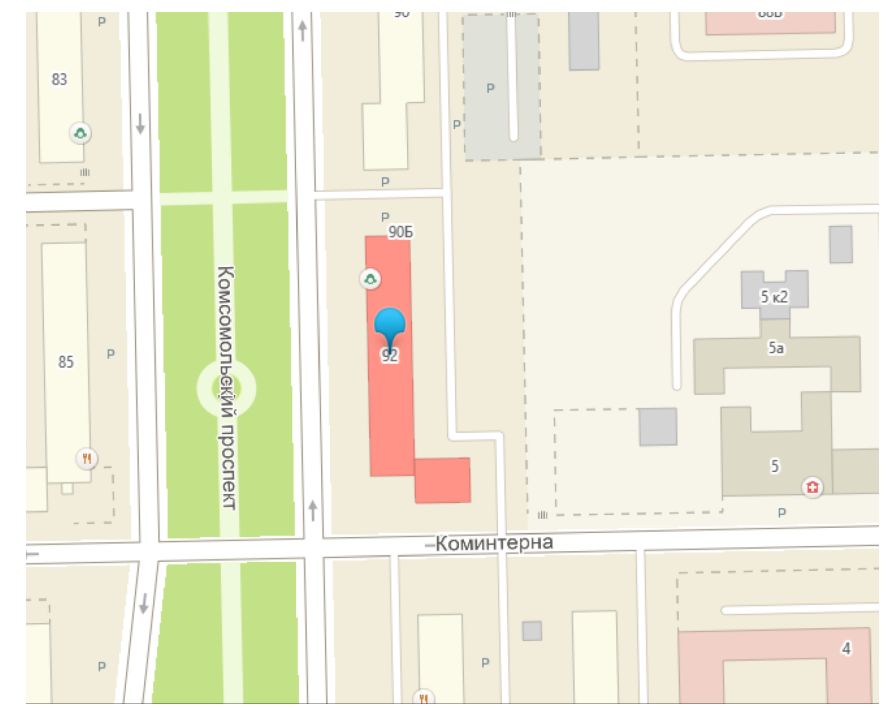

Условные обозначения:

- асфальтовое покрытие проездов
- асфальтовое покрытие парковок
- бортовые камни БР 100-30-15
- граница земельного участка по сведениям ГКН

Минимальный перечень работ по благоустройству дворовой территории:

1. ремонт дворовых проездов (площадь 848 кв.м);
2. обеспечение освещения дворовых территорий (кол-во светильников 3 шт.);
3. установка урн в количестве 5 шт.;
4. оборудование автомобильных парковок (площадь 145 кв.м).

						Дизайн-проект благоустройства дворовой территории с обозначением планируемых к размещению объектов		
Изм.	Кол.уч.	Лист	№ док.	Подп.	Дата			
Разработал		Галанов А.А.					Стадия	Лист
Проверил								1
Т.контр.								1
Н.Контр.						г. Пермь, Свердловский район, Комсомольский проспект, д. 92	ООО "Идеальная Компания"	
Утвбр.								