





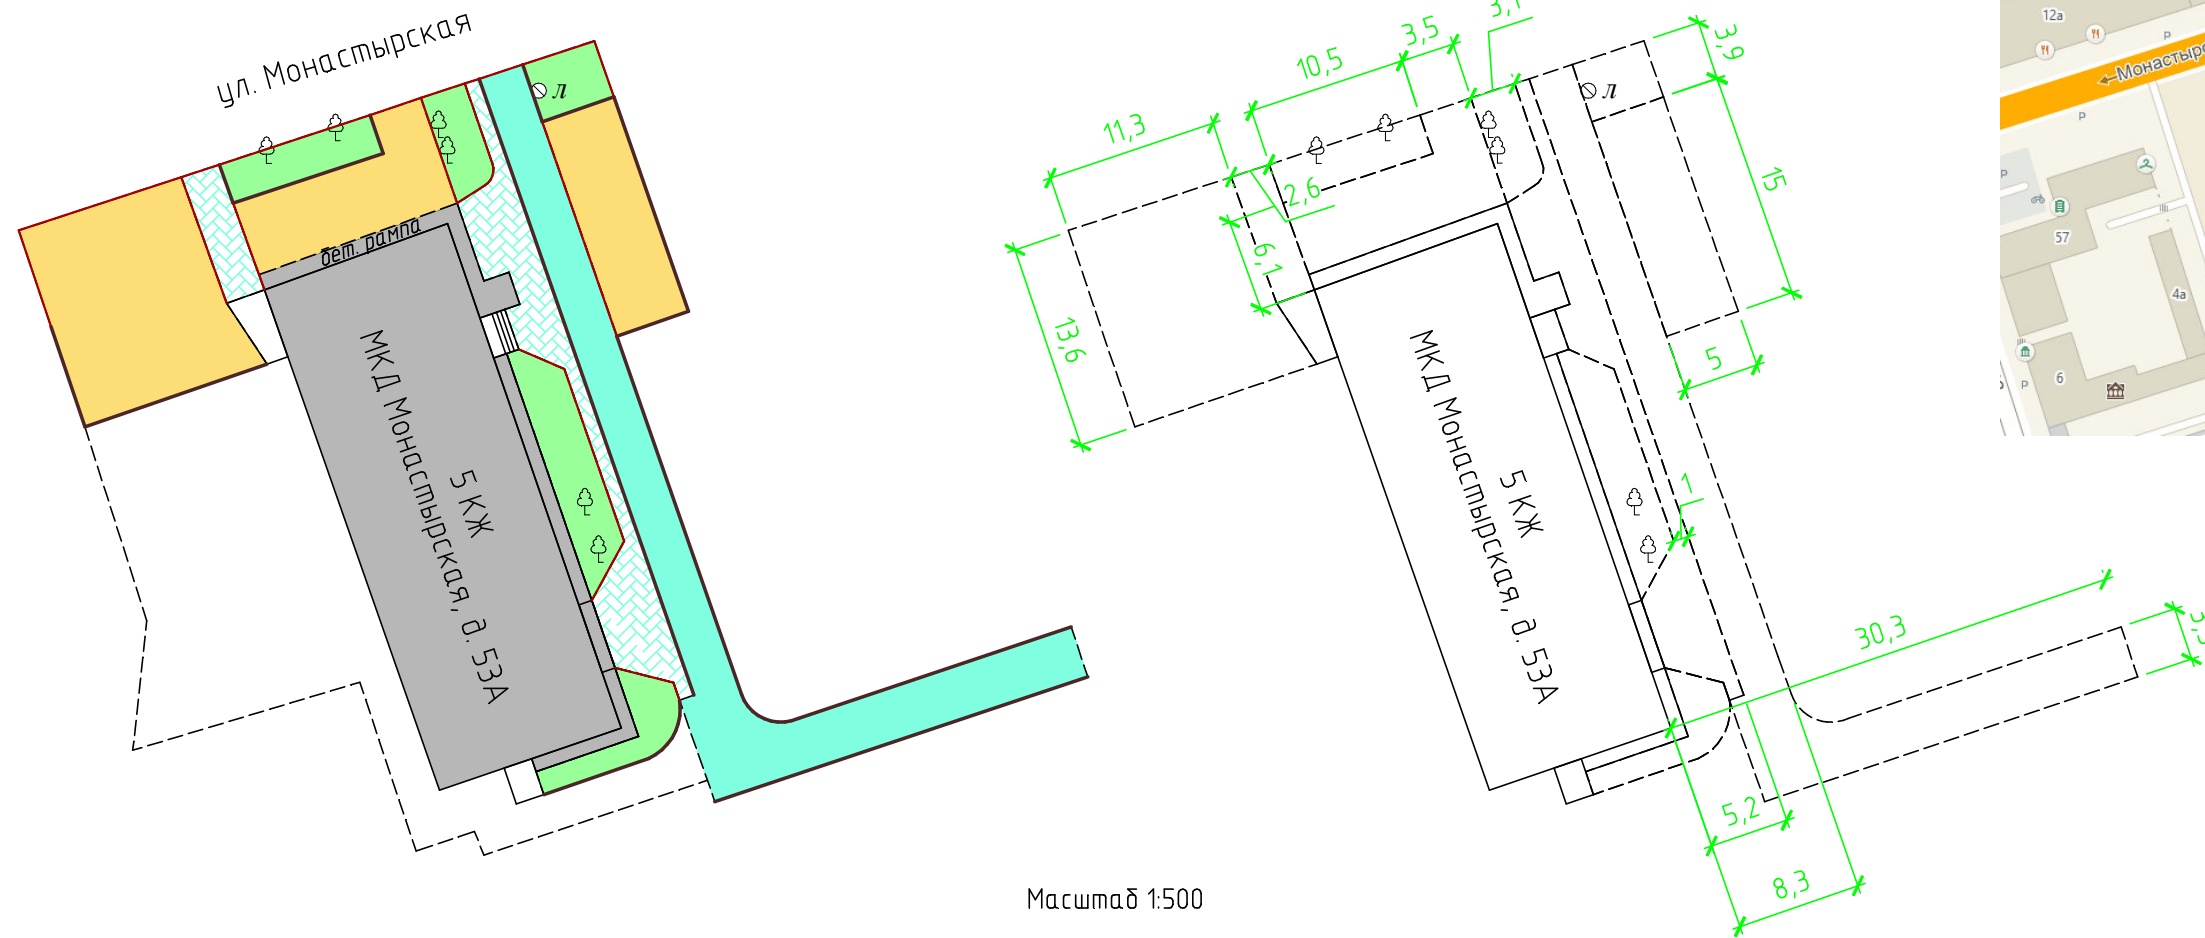


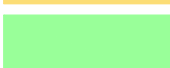

Дизайн-проект благоустройства дворовой территории с обозначением планируемых к размещению объектов по адресу:
г. Пермь, Ленинский район, Монастырская, д. 53а

Ситуационный план размещения дворовой территории

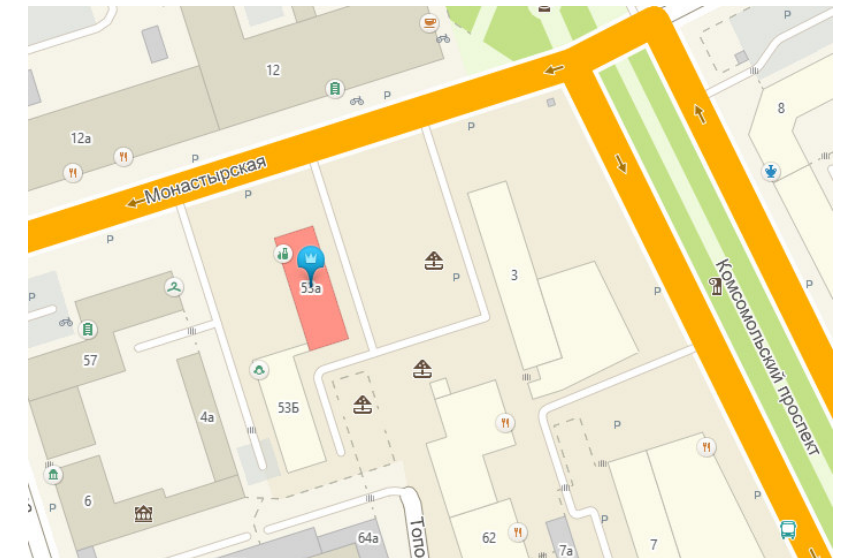

Масштаб 1:500

Условные обозначения:

	асфальтовое покрытие проездов		бортовые камни БР 100-30-15
	тротуары (покрытие - асфальт)		бортовые камни БР 100-20.8
	асфальтовое покрытие парковок		
	газоны		
	отмостка, здания		

Минимальный перечень работ по благоустройству дворовой территории:

1. ремонт дворовых проездов (площадь 236 кв.м);
2. установка скамеек в количестве 1 шт., урн в количестве 2 шт.;
3. оборудование автомобильных парковок (площадь 311 кв.м);
4. устройство тротуаров дворовых территорий (площадь 121 кв.м);

Дизайн-проект благоустройства дворовой территории с обозначением планируемых к размещению объектов					
Изм.	Кол.уч.	Лист	№ док.	Подп.	Дата
Разработал	Галанов А.А.				
Проверил					
Т.контр.					
Н.Контр.					
Утвд.					
					Стадия
					Лист
					Листов
					1
					1
г. Пермь, Ленинский район, ул. Монастырская, д. 53а					ООО "Идеальная Компания"